

Plangebied

●—● Grens plangebied

Bestemmingen Enkelbestemmingen

GD Gemengd

V Verkeer

Dubbelbestemmingen Waarde

WR-A4 Waarde - Archeologie 4

WR-C Waarde - Cultuurhistorie

Aanduidingen gebiedsaanduidingen

vrijwaringszone - molenbiotoop

functieaanduidingen

aanduidingsgrens

(tr) terras
(w) wonen

bouwvlakken

bouwvlak

maatvoeringen


maatvoeringsgrens

maximum bouwhoogte (m)

maximum goothoogte (m)
maximum bouwhoogte (m)

Verklaring

topografie uit BGT

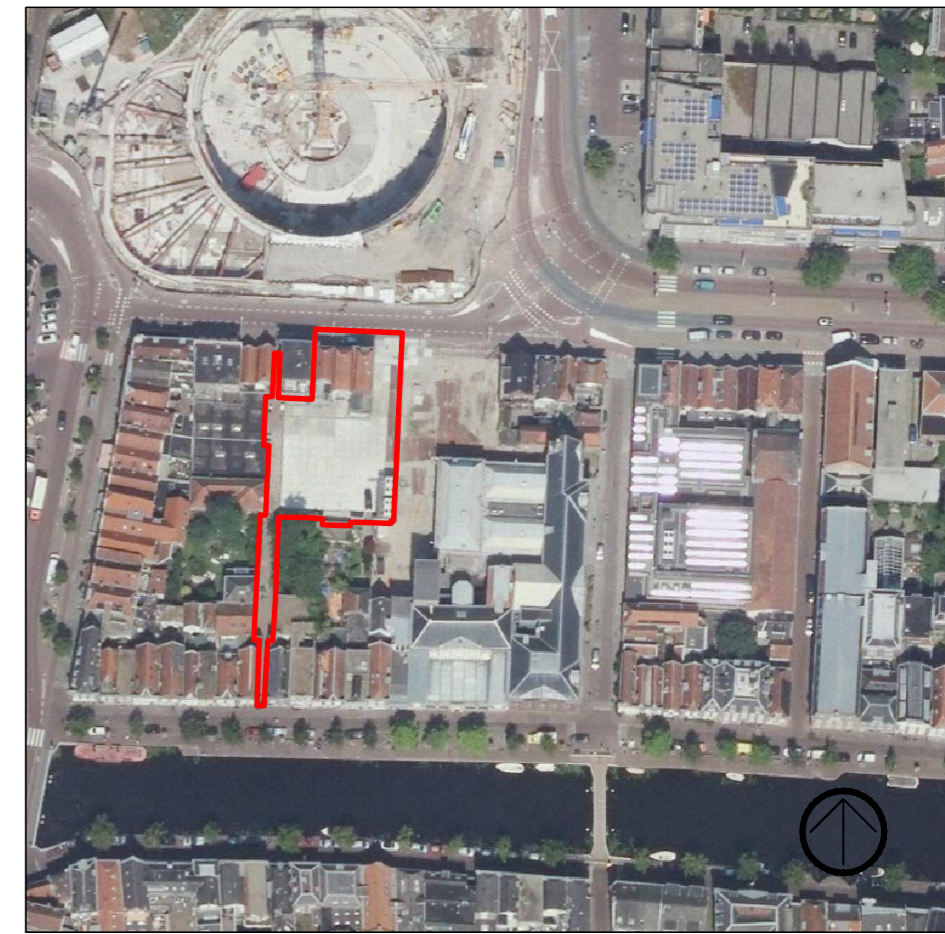

project:
Gemeente Leiden
onderwerp:
bestemmingsplan Kijkhuis
fase:
ontwerp
opdrachtgever:
Gemeente Leiden
datum : 2 februari 2018 gewijzigd :
schaal : 1 : 500

projectnummer:
18.331
bladnummer:
1 van 1
identificatienummer:
NL.IMRO.0546.BP00133-0201

stedenbouwkundig tekenbureau Frans van Kleef
Maaskade 90b 3071 NE Rotterdam email: FransvanKleef@planet.nl
tel: 010 4139642 fax: 084 7247394 tel m: 06 24529187

